PADIGLIONE A1
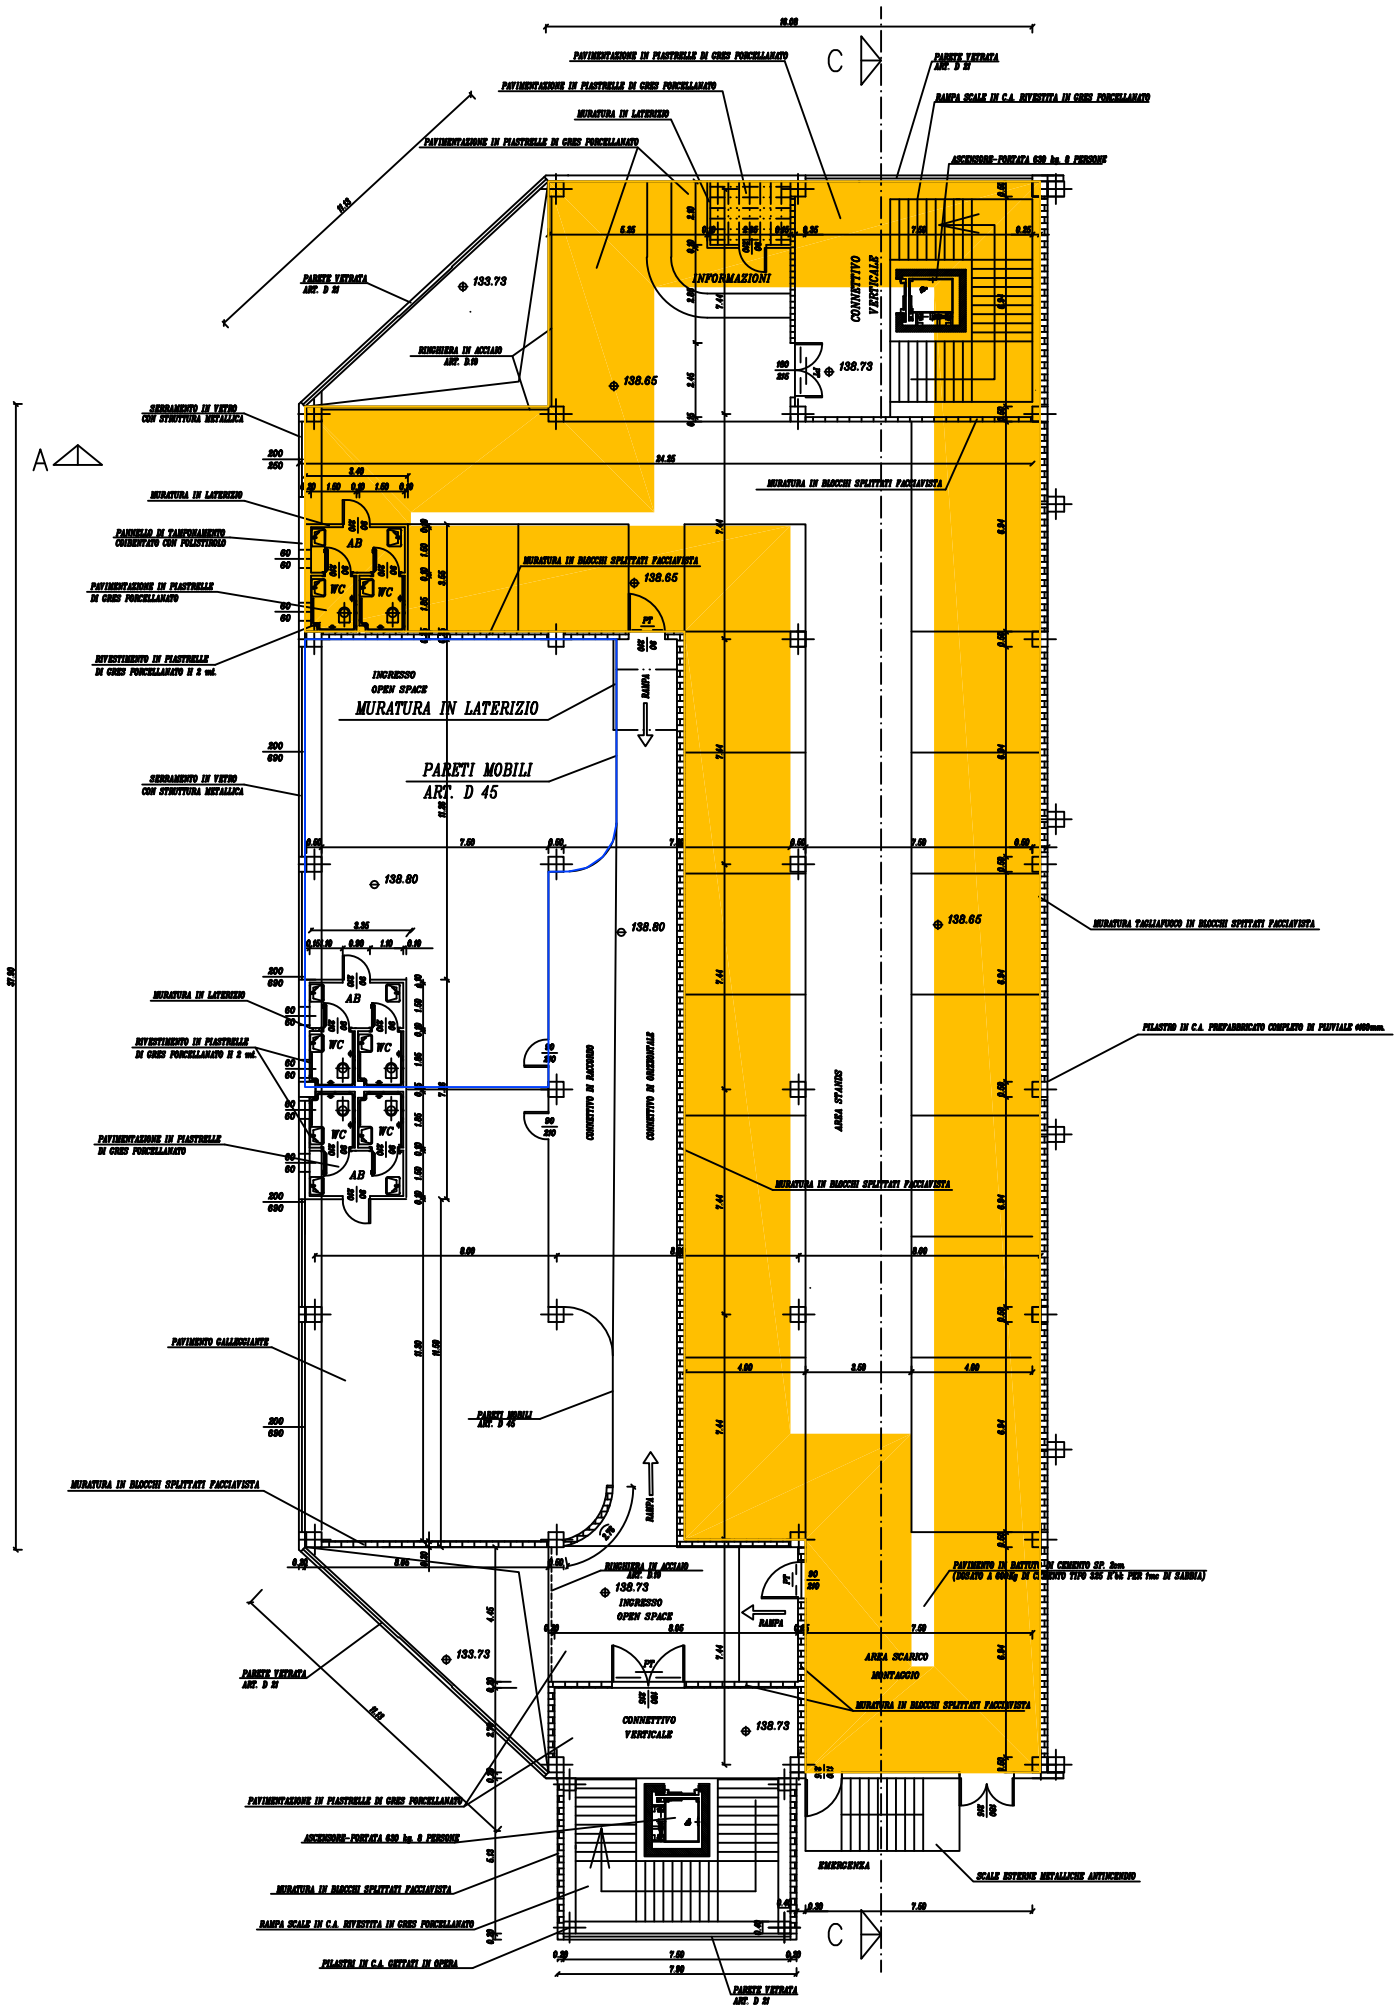
PIANTA PIANO PRIMO